



Примечание:

Фактическое расположение стояков отопления уточнить по месту

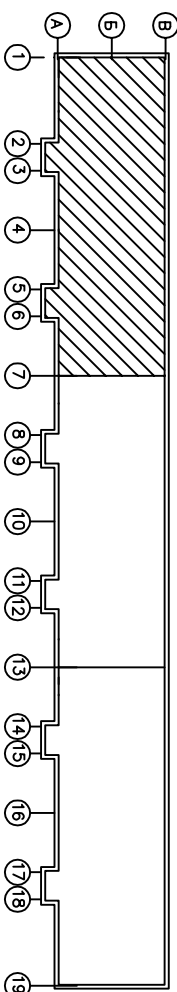


				40-20-0B	
Капитальный ремонт общего имущества в многоквартирном доме, расположенном по адресу: г. Сургут, ул. Дзержинского, д. 14А					
Изм.	Кол.уч.	Лист	Нюм	Погр.	Дата
Пробери		Исламов Б.И.			09.20
Разработал		Мануйлов К.Н.			09.20
				Капитальный ремонт системы отопления	
				План поварла в осях 1-7/А-В	
		Стация	Лист	Листов	
		Р	3		
				ООО "УК ДЭС ЦХР" г. Сургут	

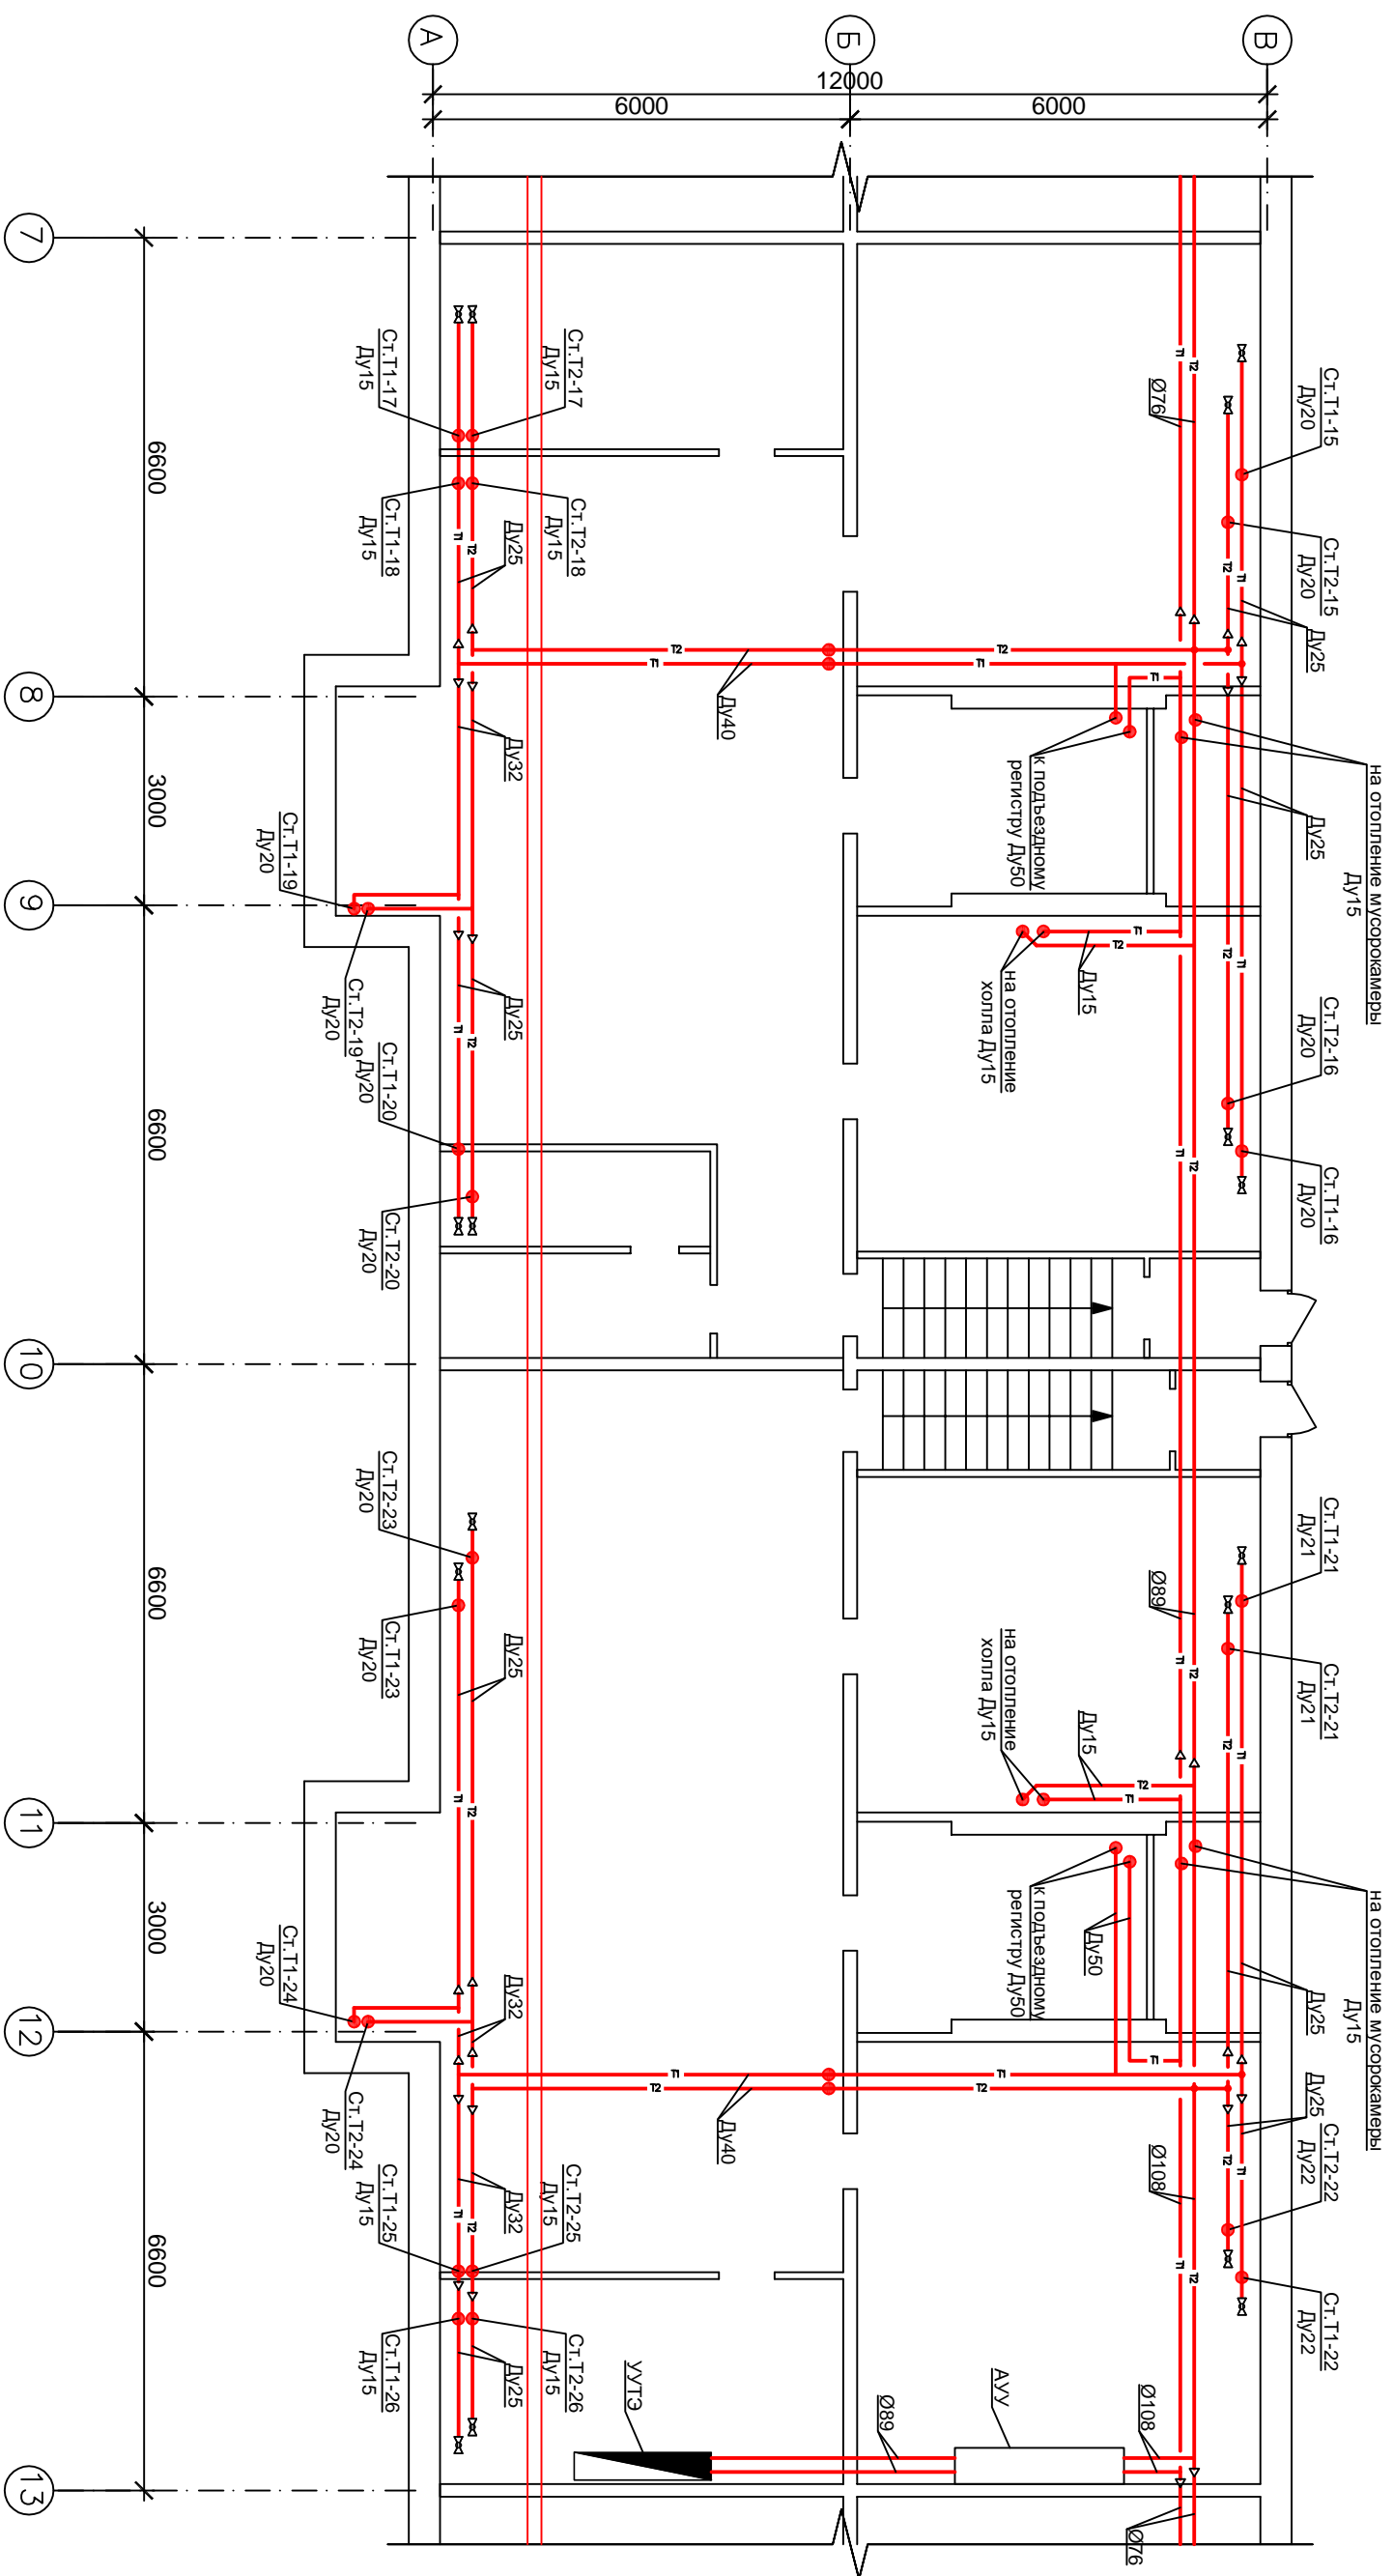


Примечание:

Фактическое расположение стояков отопления уточнить по месту

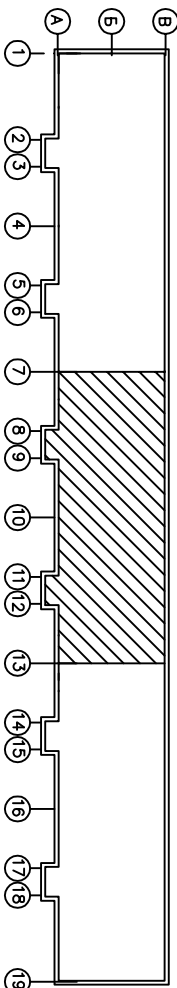


				40-20-0В	
Капитальный ремонт общего имущества в многоквартирном доме, расположенном по адресу: г. Сургут, ул. Дзержинского, д. 14А					
Изм.	Кол.уч.	Лист	Нюм	Полг.	Дата
Пробери		Исламов Б.И.			09.20
Разработал		Мамулюев К.Н.			09.20
Капитальный ремонт системы отопления				Стация Лист Листов	
План поборла в осях 7-13/А-В				Р 4	
				ООО "УК ДЭС ЦХР" г. Сургут	

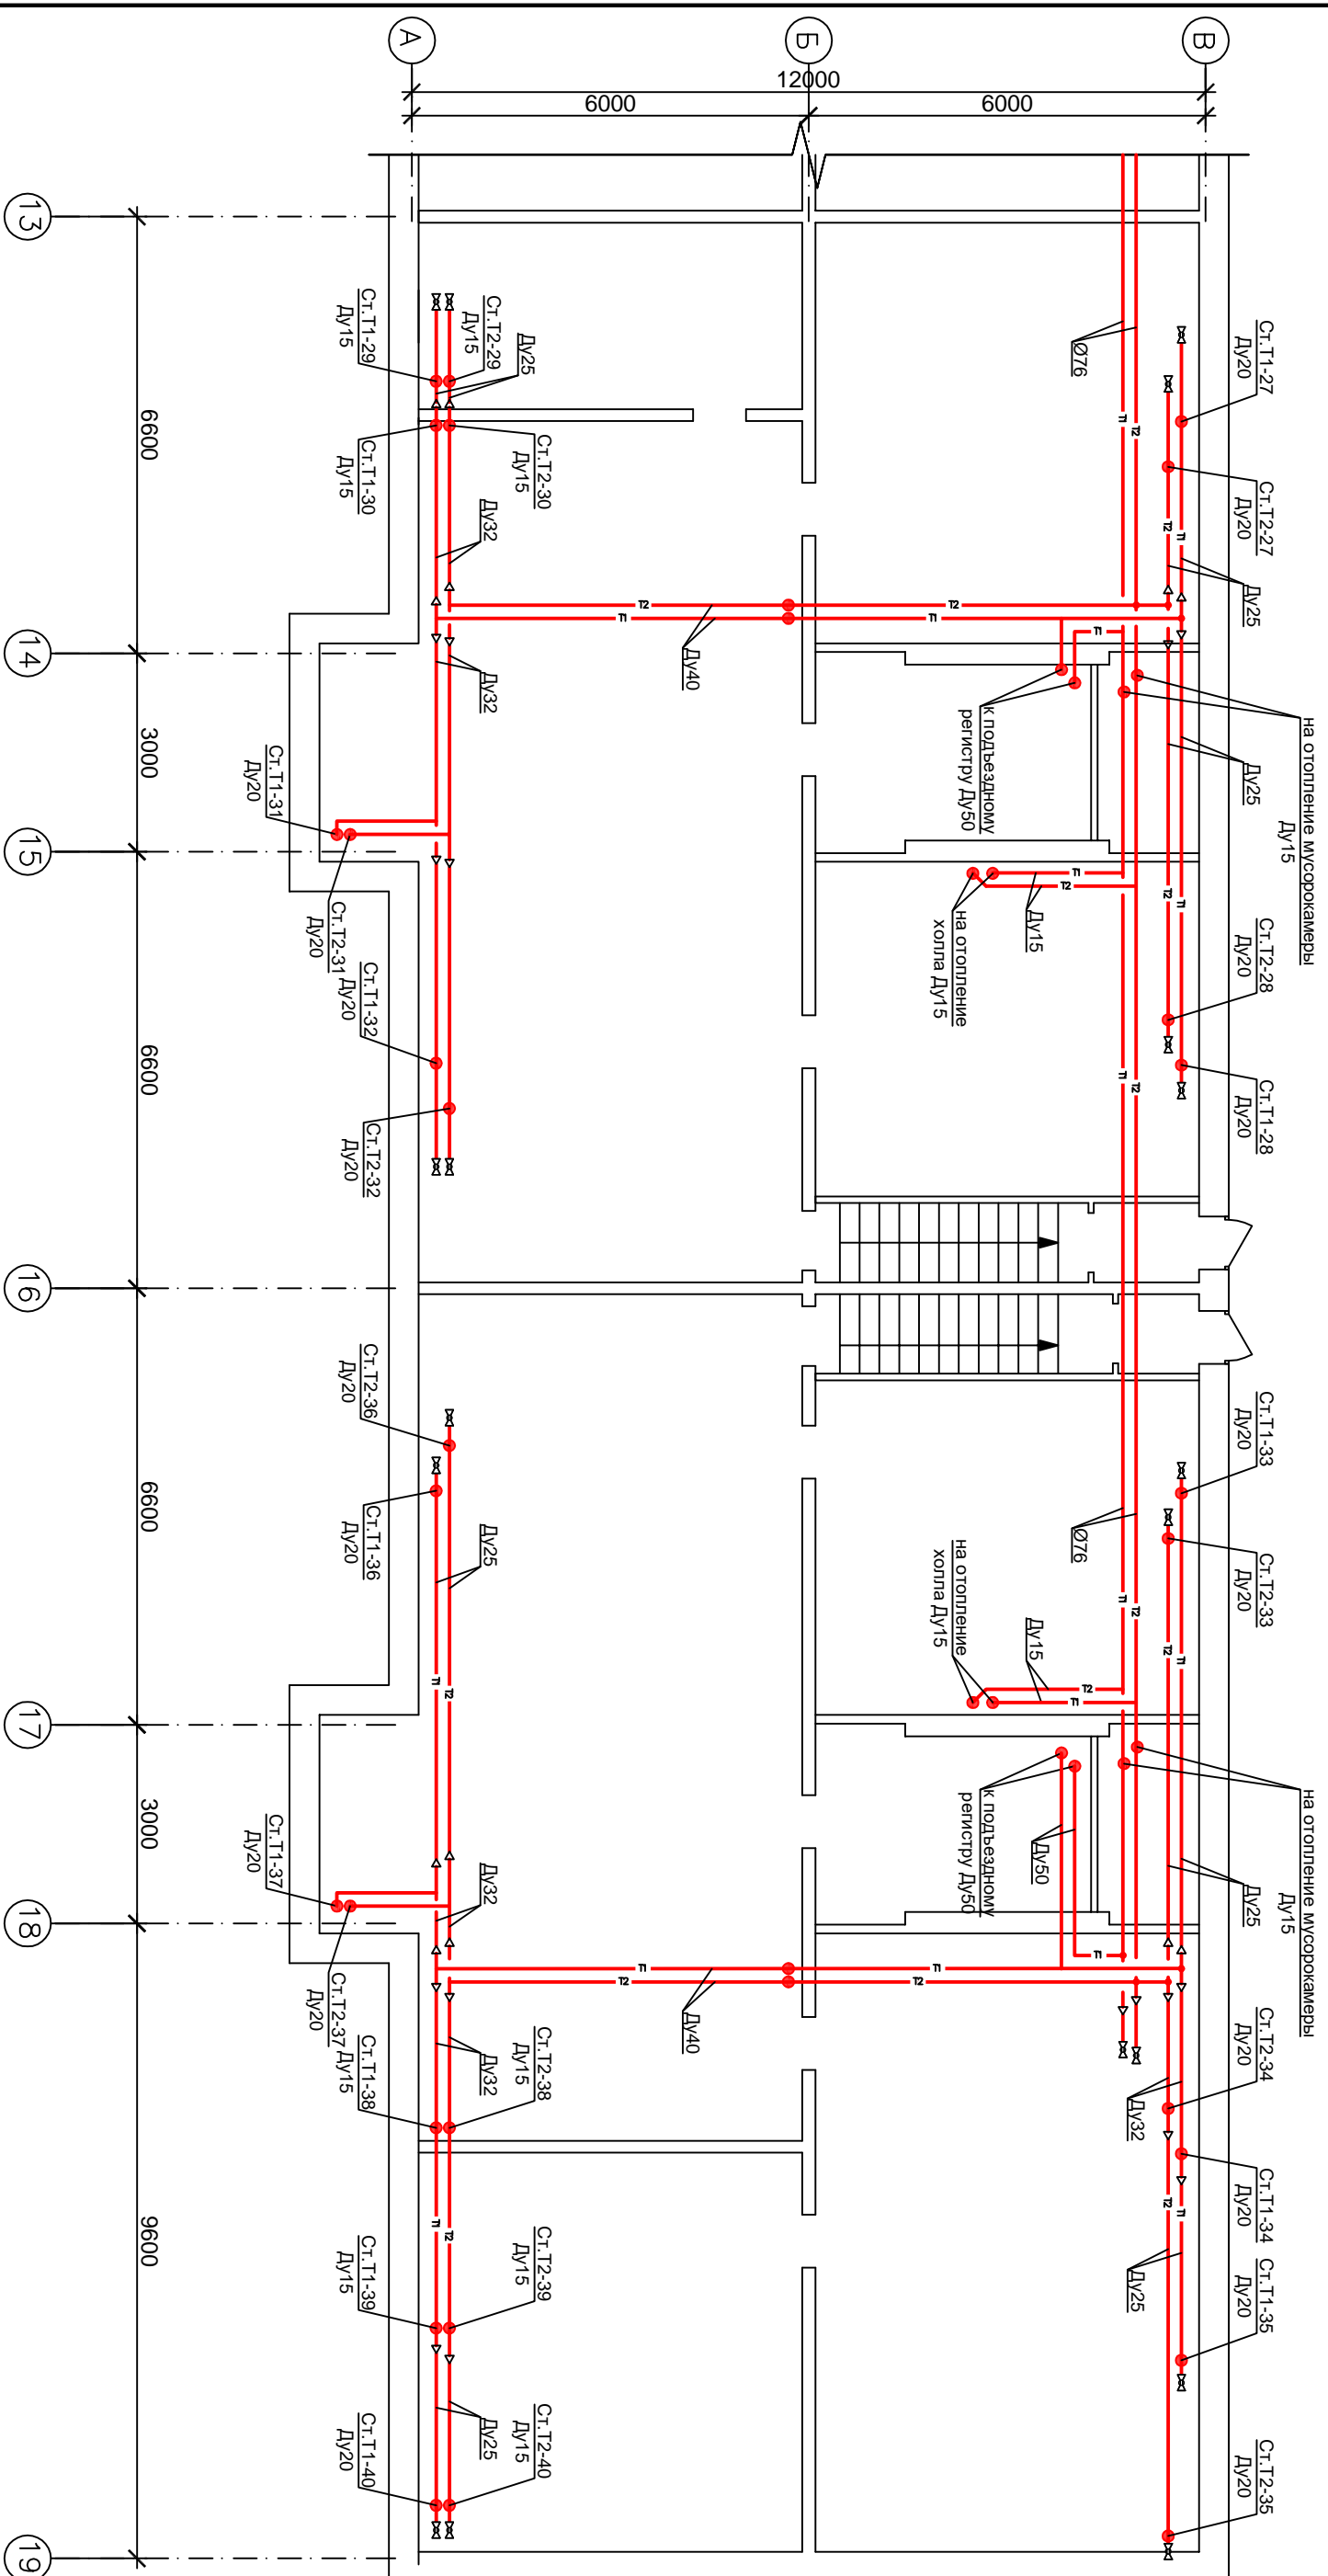

Примечание:

Фактическое расположение стояков отопления уточнить по месту

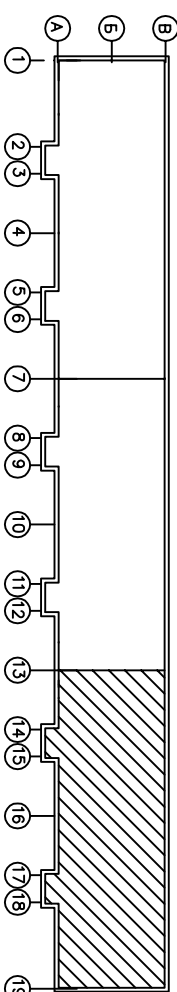

40-20-0B			
Капитальный ремонт общего имущества в многоквартирном доме, расположенном по адресу: г. Сургут, ул. Дзержинского, д. 14А			
Изм.	Кол.уч.	Лист	Листов
		№ок	№ок
Проберил		Исламов Б.И.	Погл.
Разработал		Мнучилов К.Н.	Дата
		09.20	09.20
План поварга в осях 13-19/А-В			000 "УК ДЭС ЦХР" г. Сургут